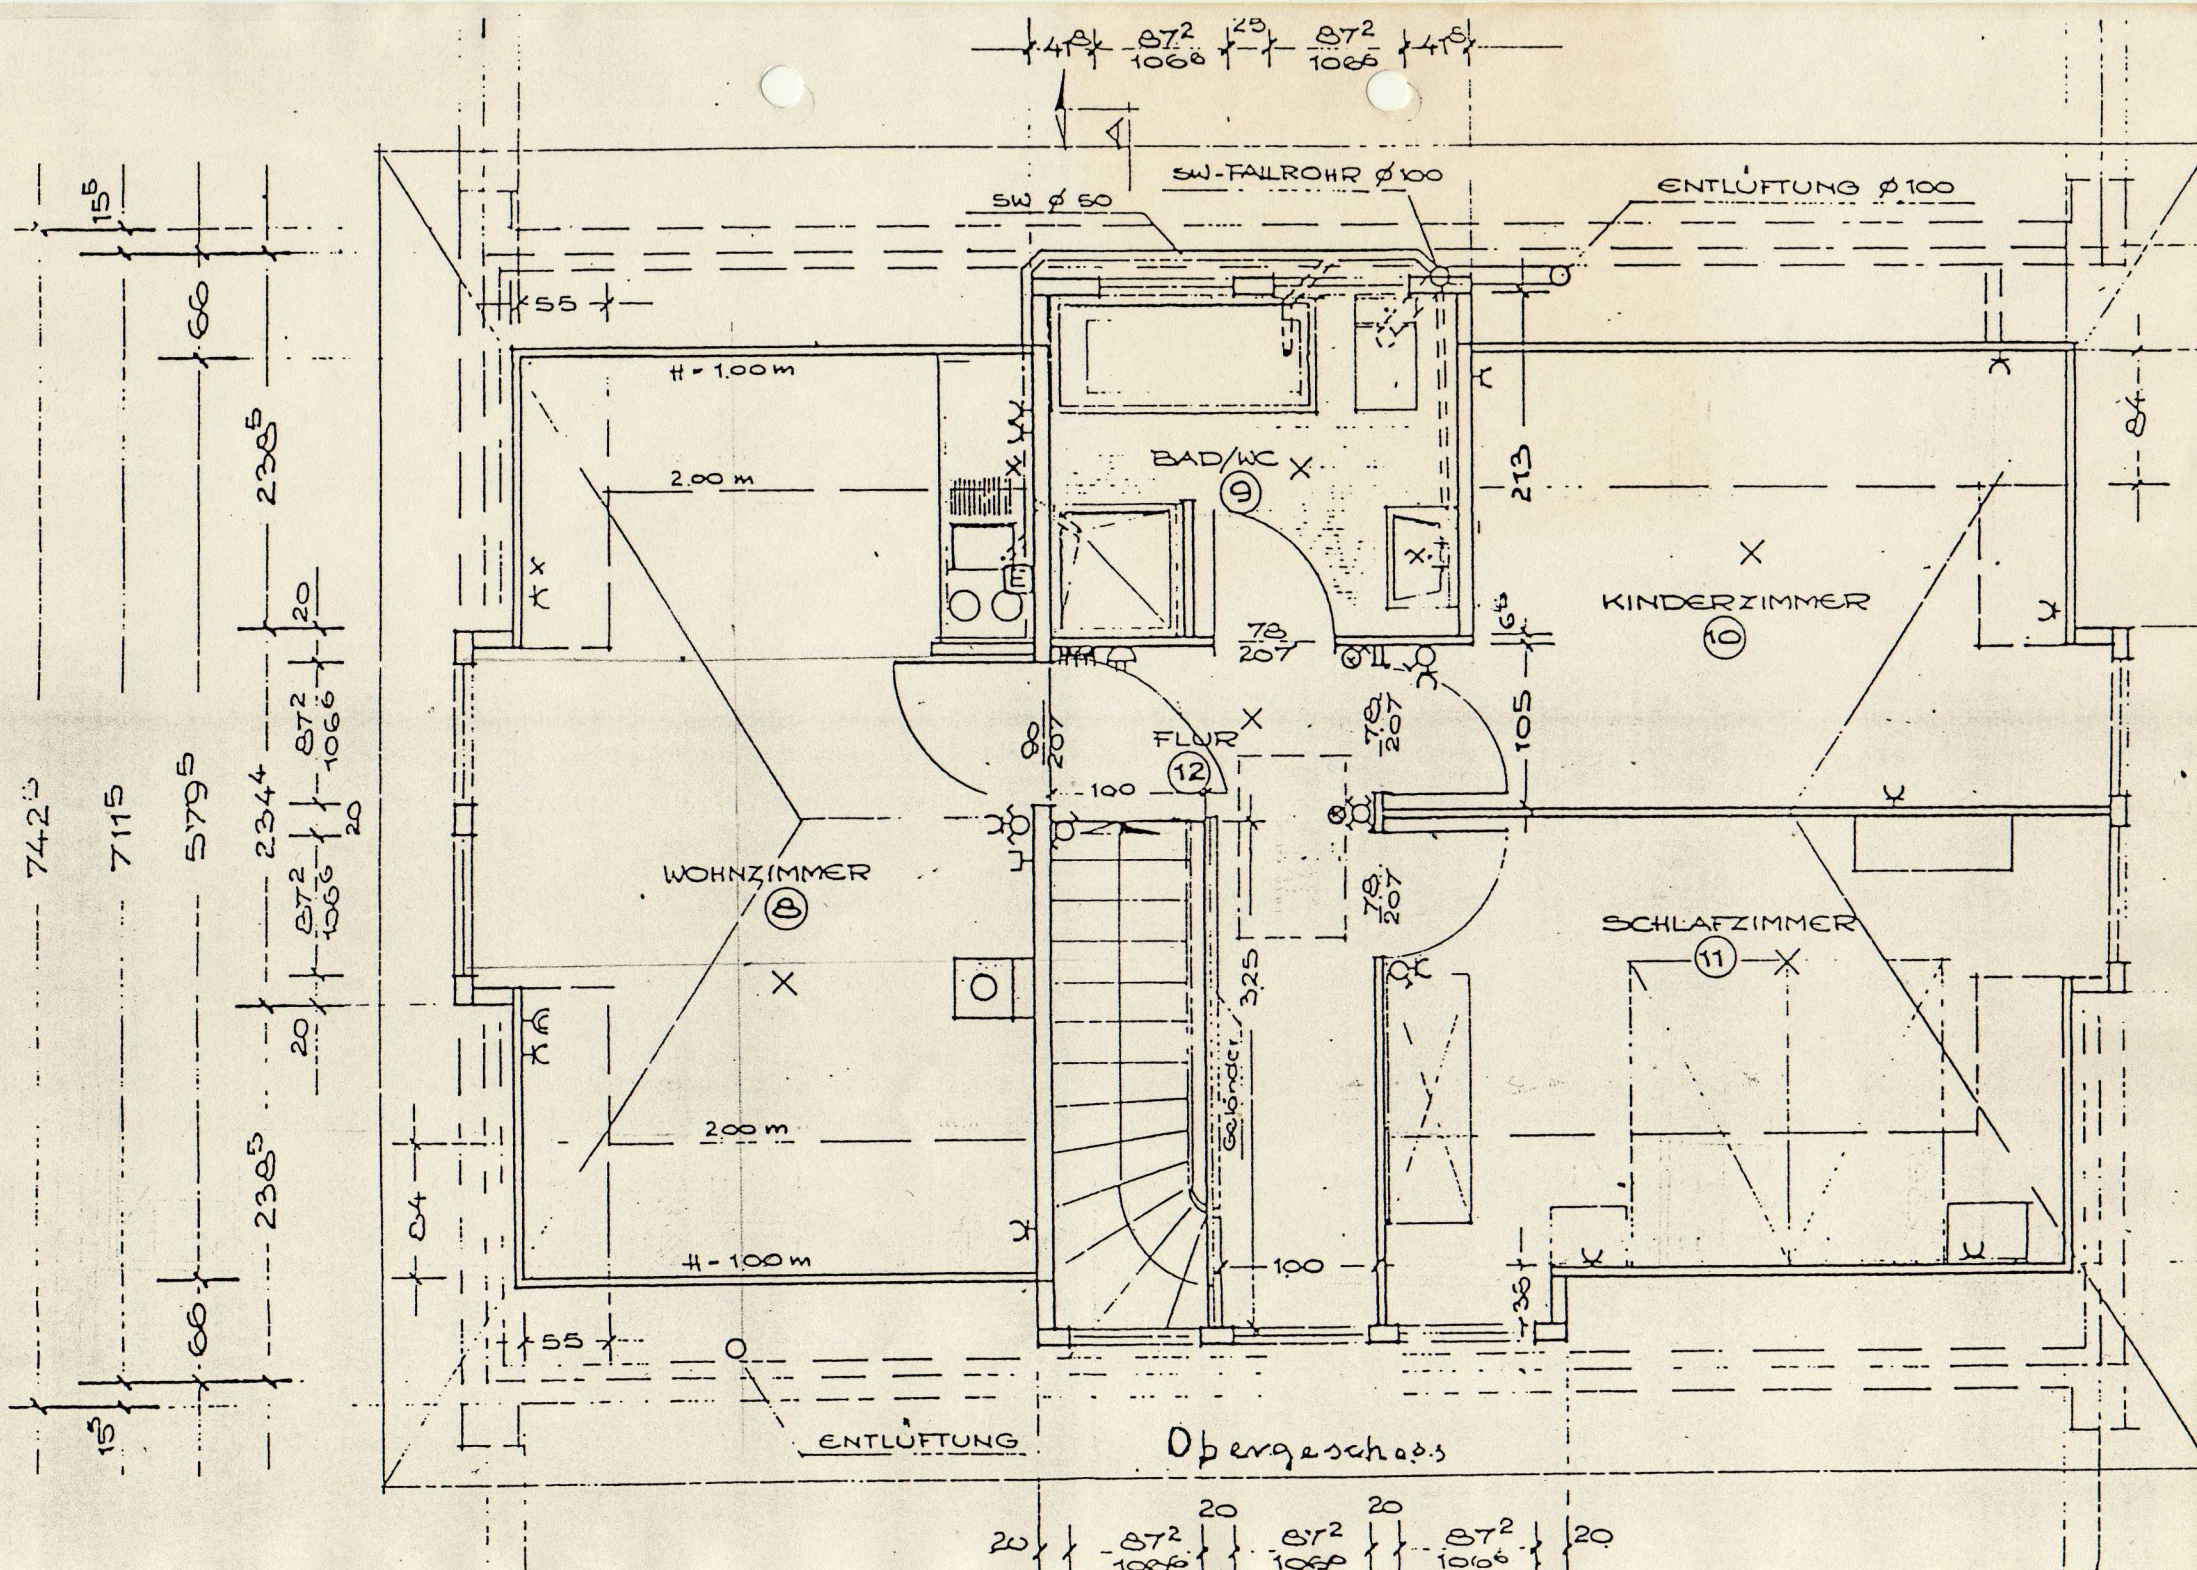
SW-FALLROHR Ø100
ENTLÜFTUNG Ø100
SW Ø 50
BAD/WC
9
KINDERZIMMER
10
FLUR
12
WOHNZIMMER
8
SCHLAFZIMMER
11
Geländer
ENTLÜFTUNG
Obergeschoss
H = 1.00 m
2.00 m
2.00 m
H = 1.00 m